



## Půdorys bytu

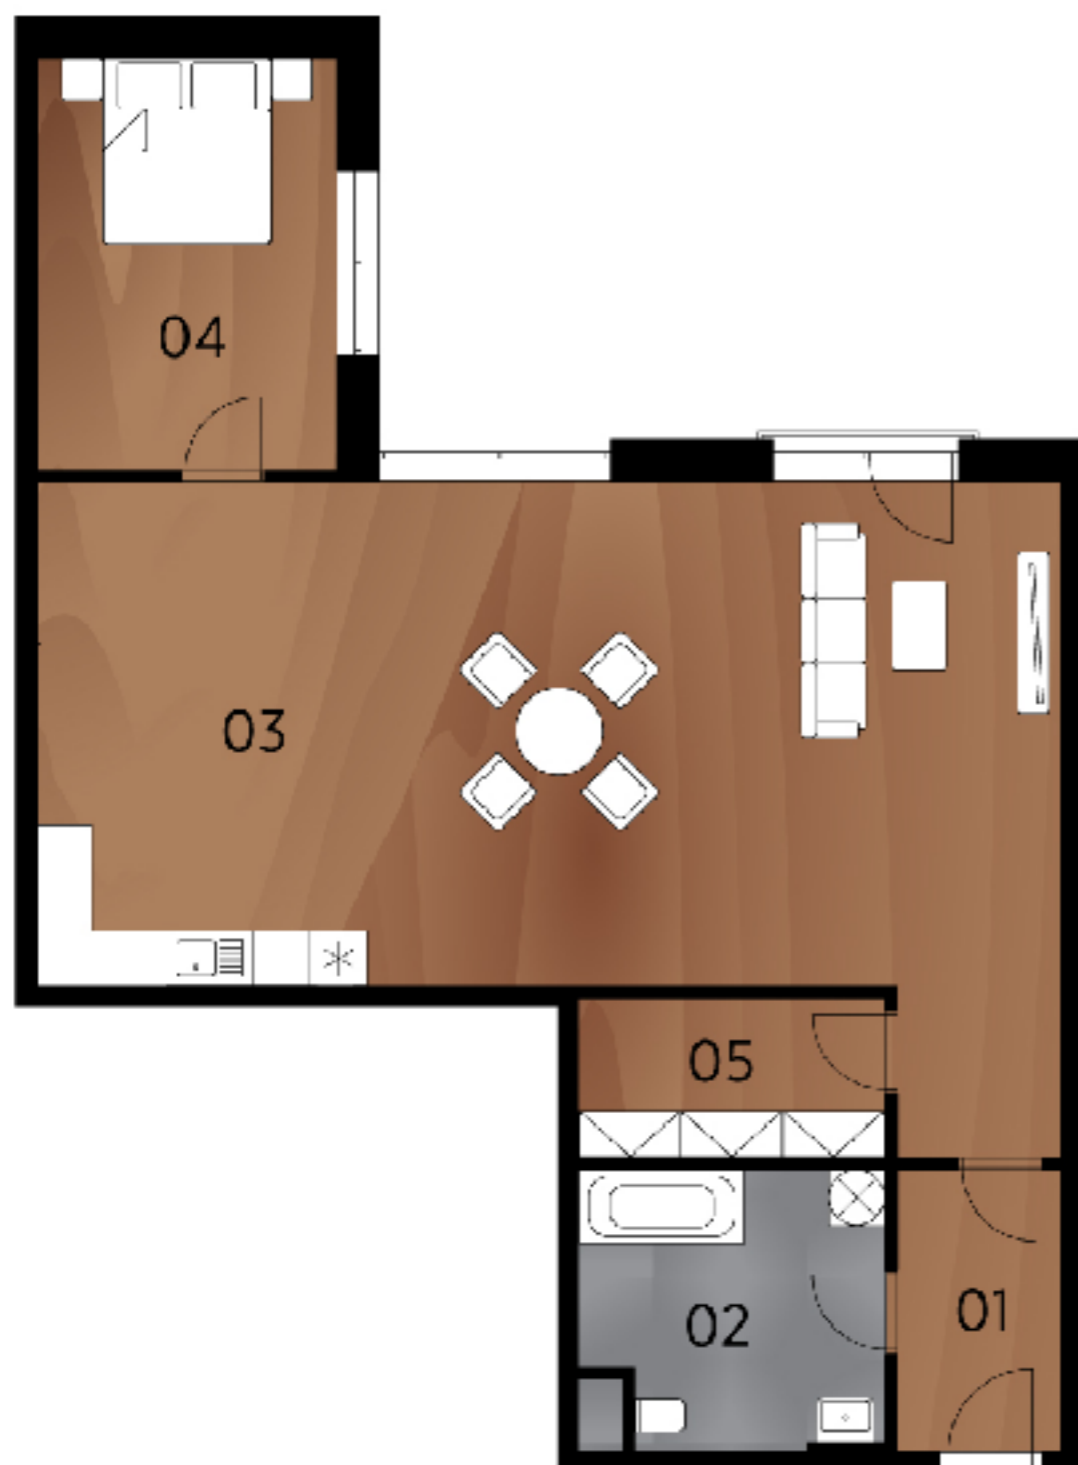

## Legenda místností

č.	Místnost	m <sup>2</sup>
01	Předsíň	5,29
02	Koupelna	9,33
03	Obývací pokoj + kk	62,99
04	Ložnice	13,30
05	Šatna	5,87
<b>Celkem</b>		<b>96,78</b>

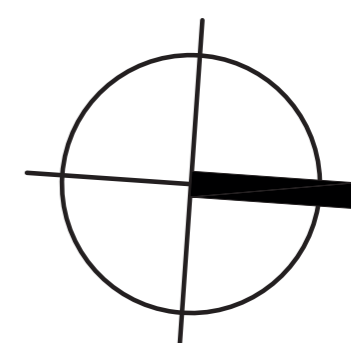

## Umístění na podlaží



**Upozornění:** Toto grafické zobrazení půdorysů bytu je zpracováno pouze pro marketingové účely. Výměry jednotlivých místností jsou pouze orientační. Znázorněné interiérové vybavení (nábytek, kuchyňská linka, atd.) je pouze ilustrativní a není součástí dodávky a ceny bytu. Rozsah dodávky je specifikován ve standardu.



**PETR VOŠMÍK**  
realitní makléř

**+420 736 606 460**

[www.rezidencearmenska.cz](http://www.rezidencearmenska.cz)



**CENTURY 21.**

Dream Praha

SPOLEHLIVÉ PARTNERSTVÍ