


Půdorys bytu

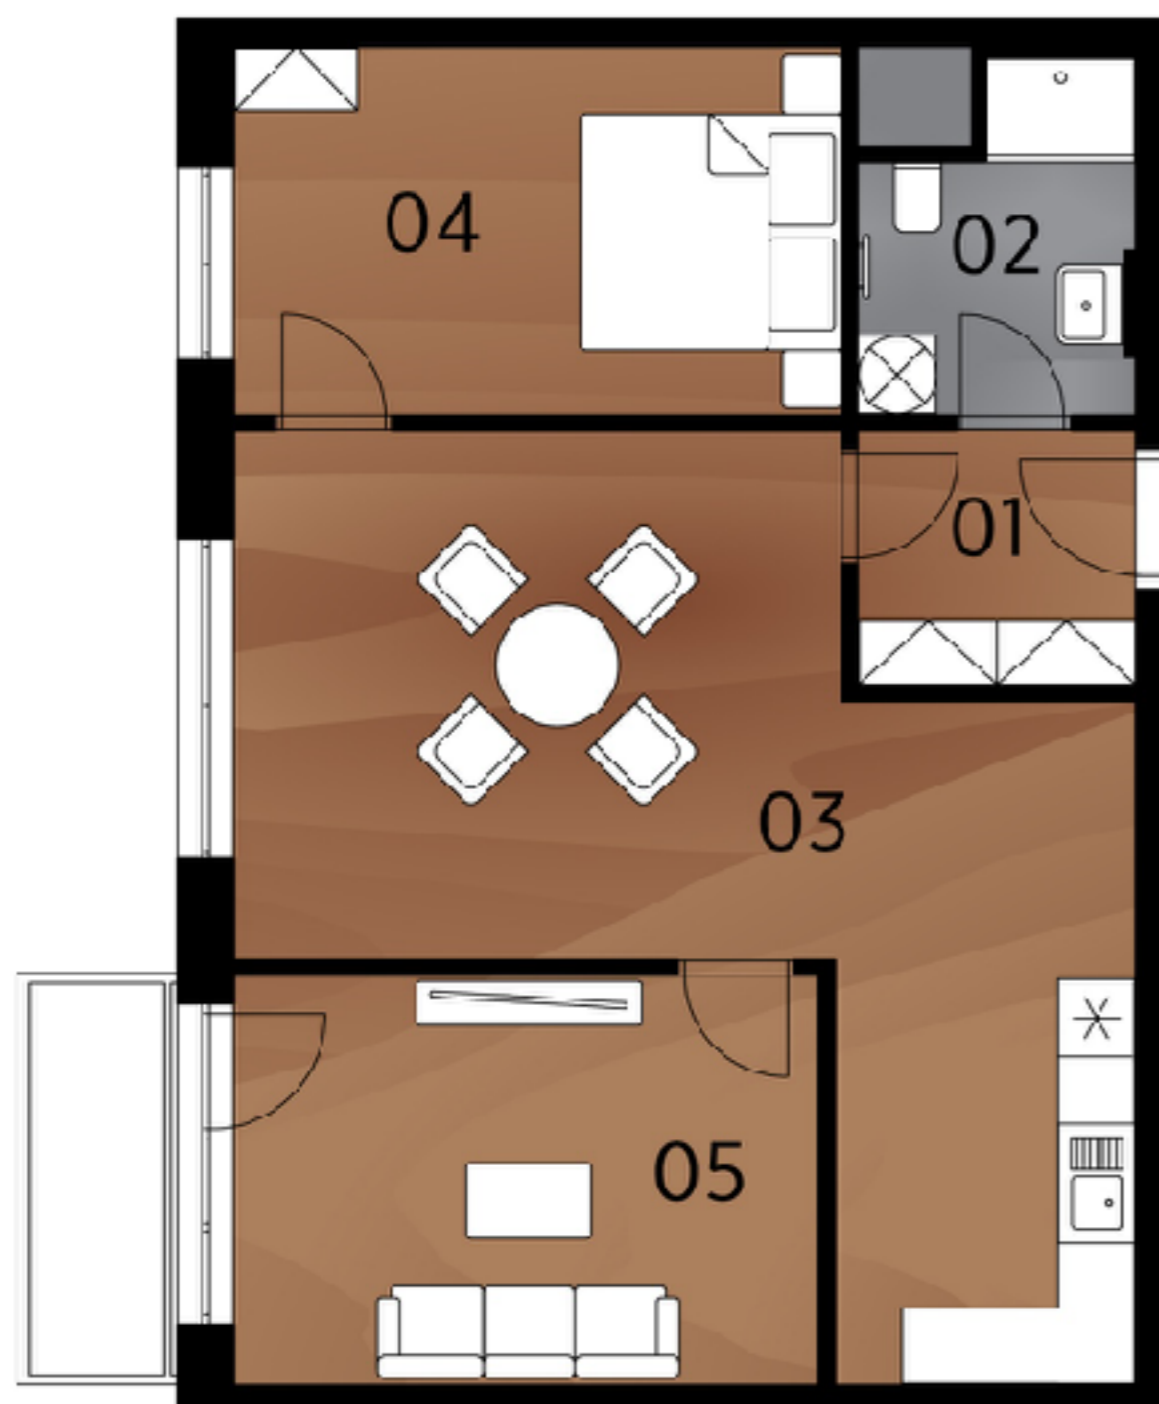

Legenda místností

č.	Místnost	m ²
01	Předsíň	4,39
02	Koupelna	5,45
03	Kuchyně + jídelní kout	30,21
04	Ložnice	13,28
05	Obývací pokoj	14,99
Celkem		68,33
06	Balkon	5,0



Umístění na podlaží



Upozornění: Toto grafické zobrazení půdorysů bytu je zpracováno pouze pro marketingové účely. Výměry jednotlivých místností jsou pouze orientační. Znázorněné interiérové vybavení (nábytek, kuchyňská linka, atd.) je pouze ilustrativní a není součástí dodávky a ceny bytu. Rozsah dodávky je specifikován ve standardu.



PETR VOŠMÍK
realitní makléř

+420 736 606 460

www.rezidencearmenska.cz



CENTURY 21.

Dream Praha

SPOLEHLIVÉ PARTNERSTVÍ