



Půdorys bytu

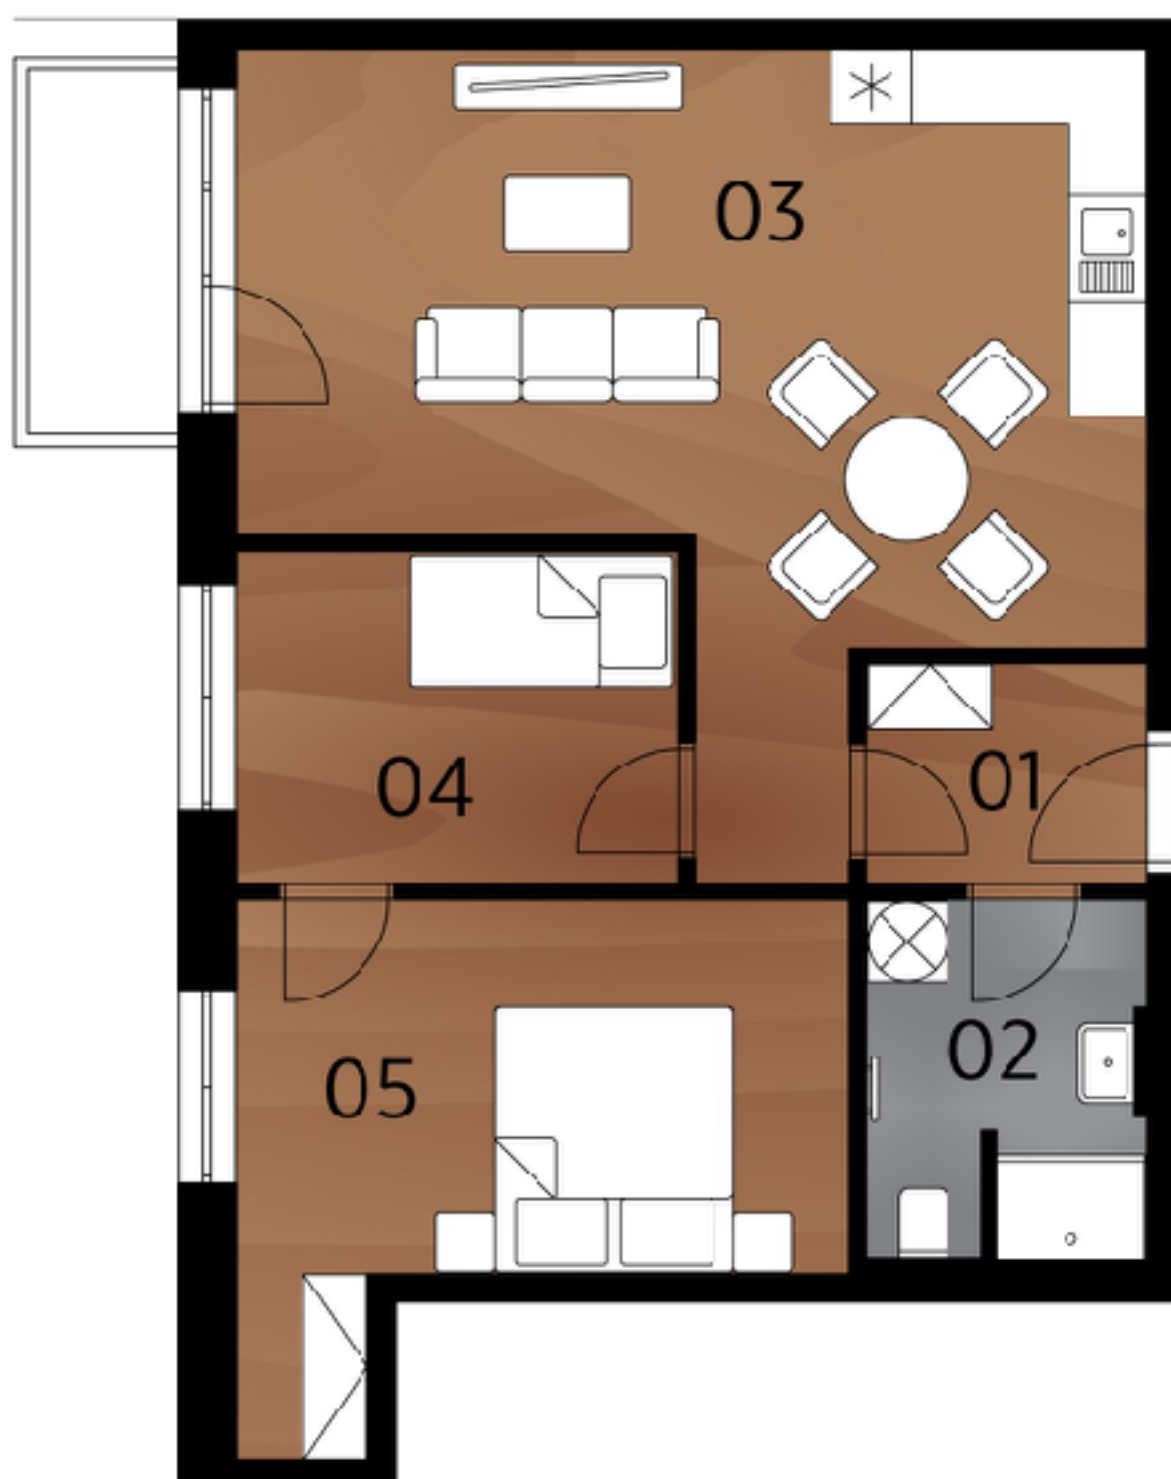

Legenda místností

č.	Místnost	m ²
01	Předsíň	3,70
02	Koupelna	6,27
03	Obývací pokoj + kk	32,28
04	Pokoj	8,77
05	Ložnice	15,08
Celkem		66,10
06	Balkon	5,0

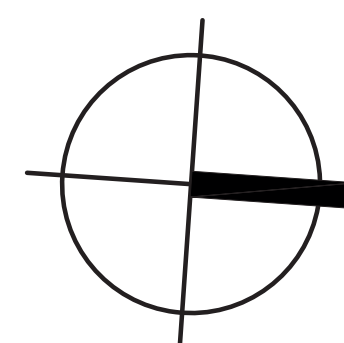

Umístění na podlaží



Upozornění: Toto grafické zobrazení půdorysů bytu je zpracováno pouze pro marketingové účely. Výměry jednotlivých místností jsou pouze orientační. Znázorněné interiérové vybavení (nábytek, kuchyňská linka, atd.) je pouze ilustrativní a není součástí dodávky a ceny bytu. Rozsah dodávky je specifikován ve standardu.



PETR VOŠMÍK
realitní makléř

+420 736 606 460

www.rezidencearmenska.cz



CENTURY 21.

Dream Praha

SPOLEHLIVÉ PARTNERSTVÍ