



Půdorys bytu

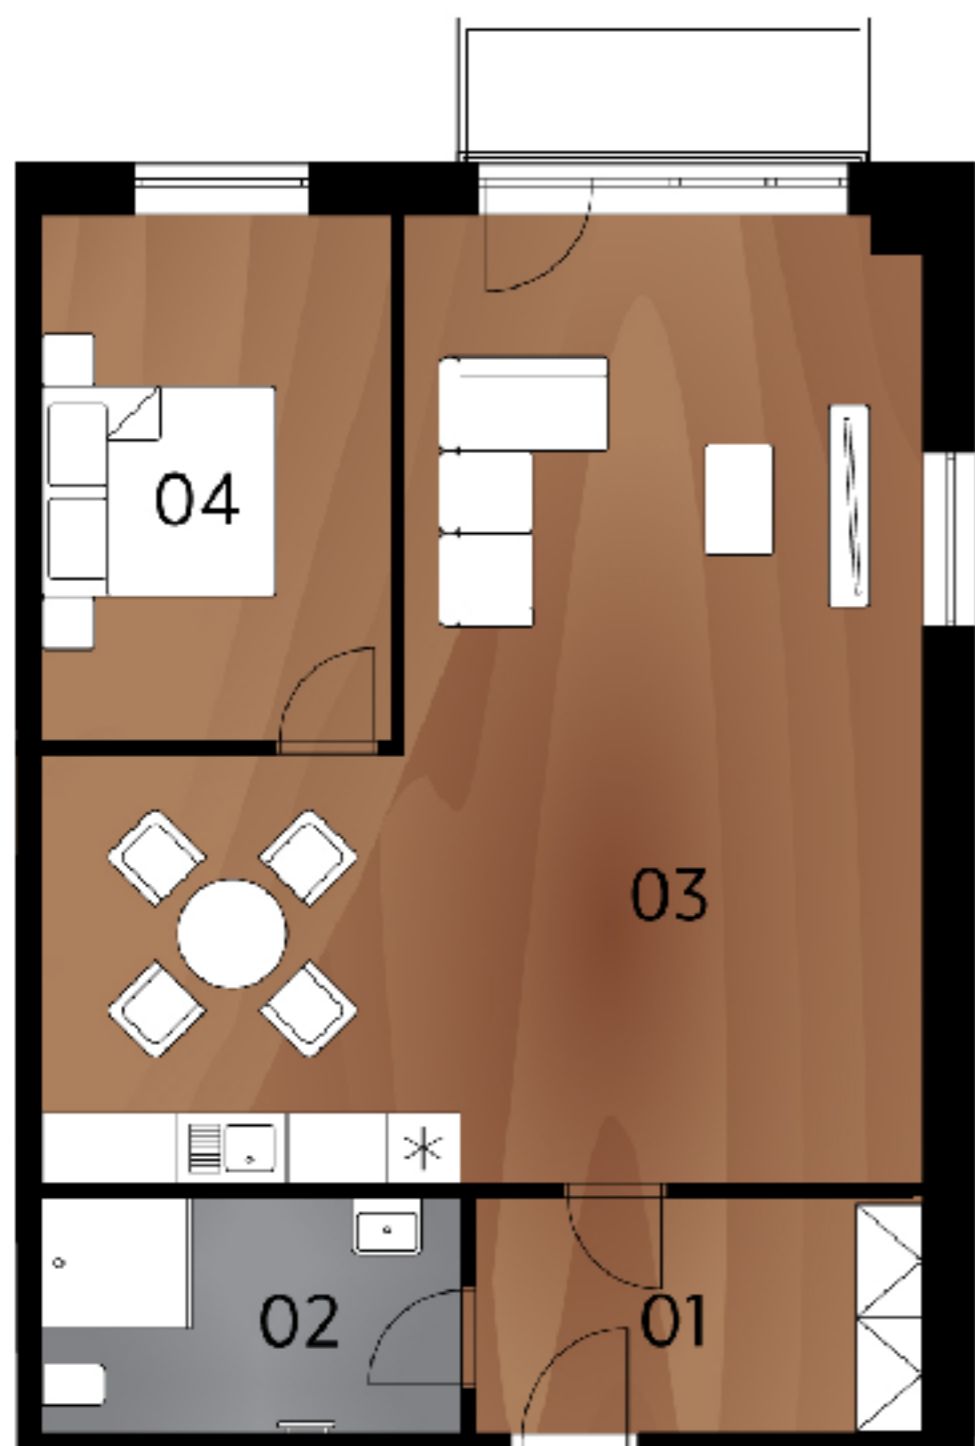


Legenda místností

č.	Místnost	m ²
01	Předsíň	13,90
02	Koupelna	5,05
03	Obývací pokoj + kk	37,75
04	Ložnice	12,35
Celkem		69,05
05	Balkon	5,0

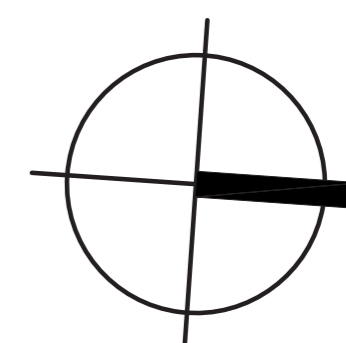

Umístění na podlaží

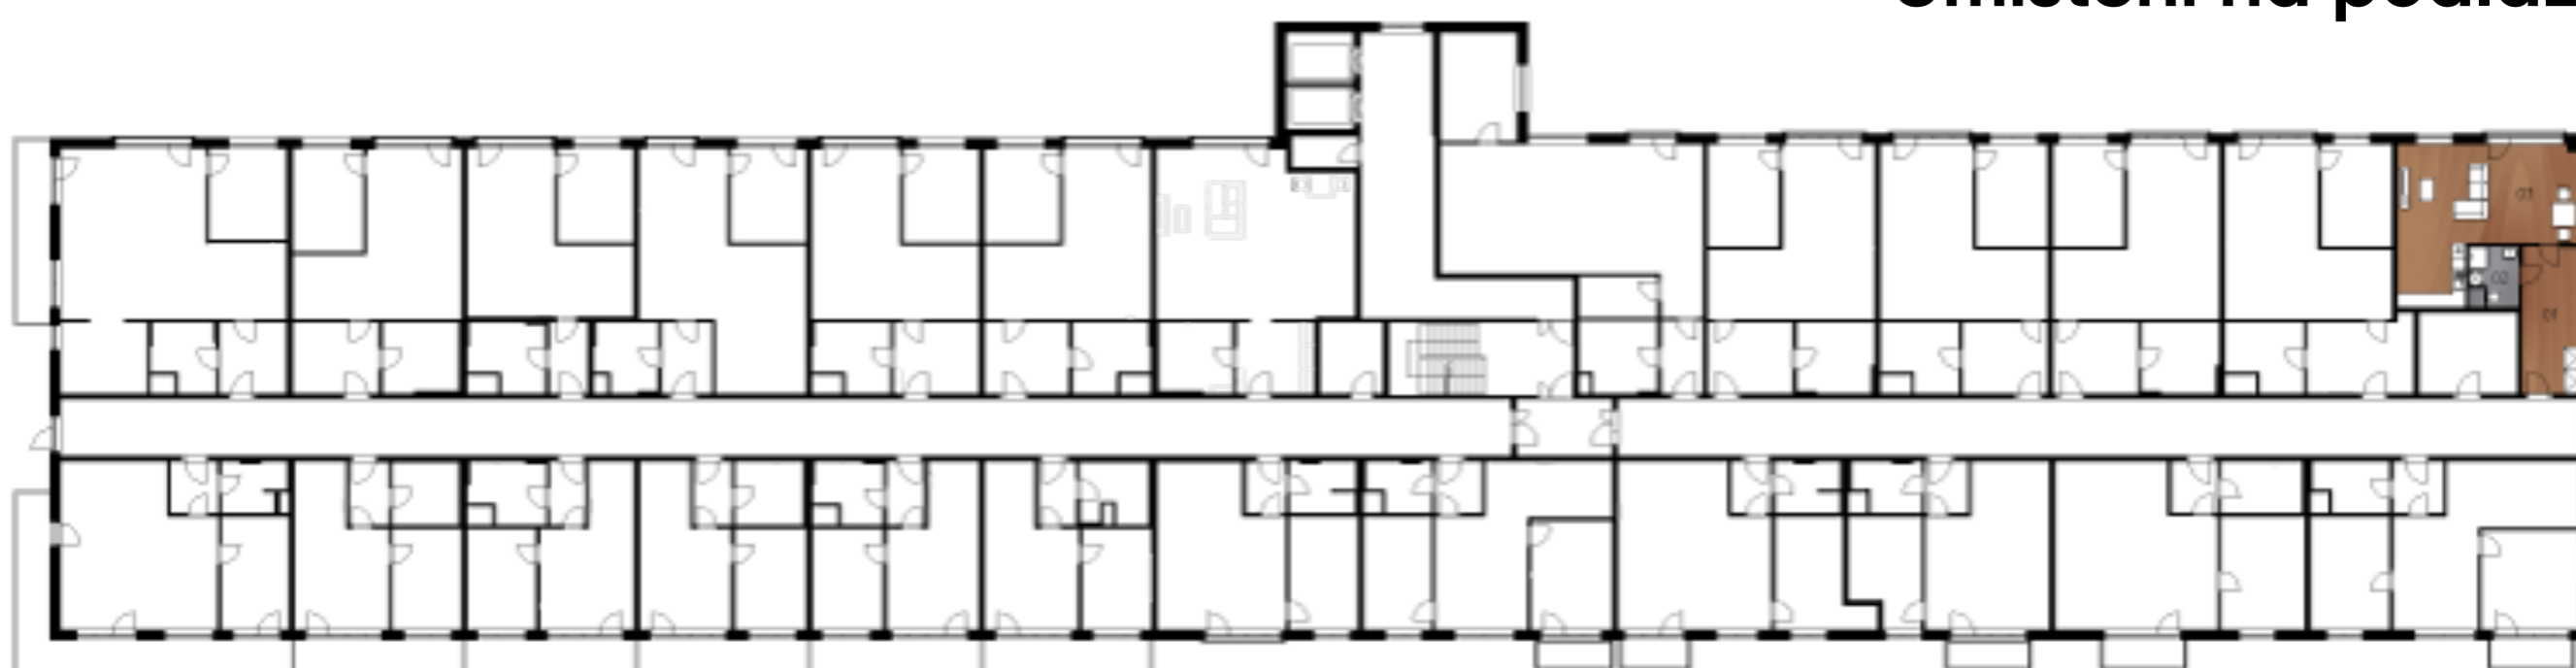

Upozornění: Toto grafické zobrazení půdorysů bytu je zpracováno pouze pro marketingové účely. Výměry jednotlivých místností jsou pouze orientační. Znázorněné interiérové vybavení (nábytek, kuchyňská linka, atd.) je pouze ilustrativní a není součástí dodávky a ceny bytu. Rozsah dodávky je specifikován ve standardu.



PETR VOŠMÍK
realitní makléř

+420 736 606 460

www.rezidencearmenska.cz



CENTURY 21.

Dream Praha

SPOLEHLIVÉ PARTNERSTVÍ