



## Půdorys bytu

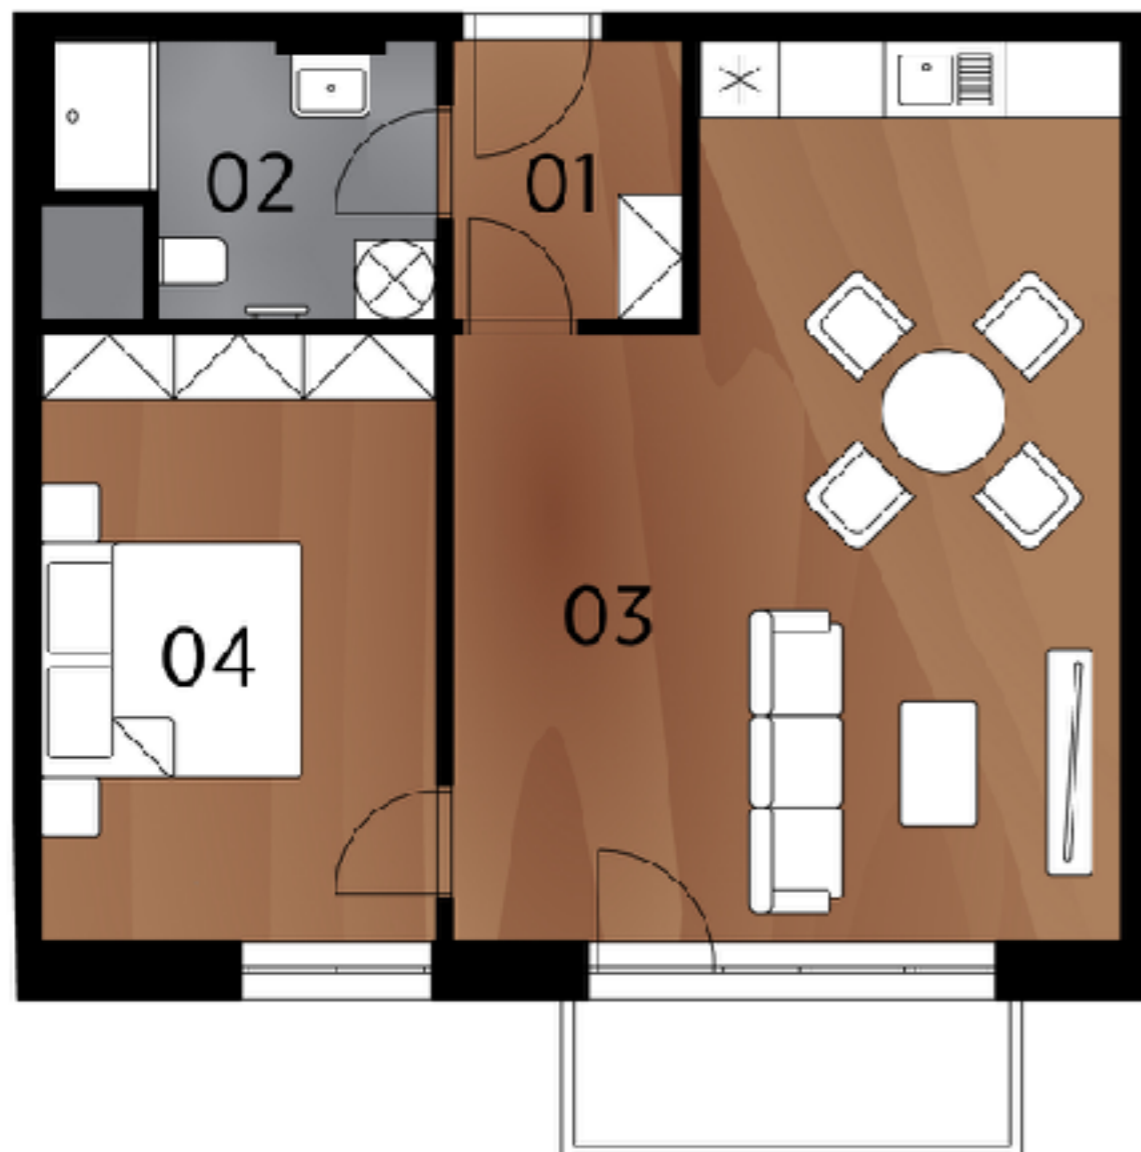


## Legenda místností

| č.            | Místnost           | m <sup>2</sup> |
|---------------|--------------------|----------------|
| 01            | Předsíň            | 3,95           |
| 02            | Koupelna           | 5,83           |
| 03            | Obývací pokoj + kk | 31,56          |
| 04            | Ložnice            | 12,38          |
| <b>Celkem</b> |                    | <b>53,73</b>   |
| 05            | Balkon             | 5,0            |

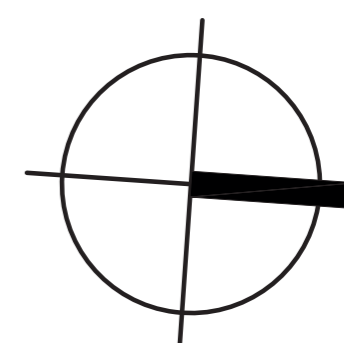

## Umístění na podlaží

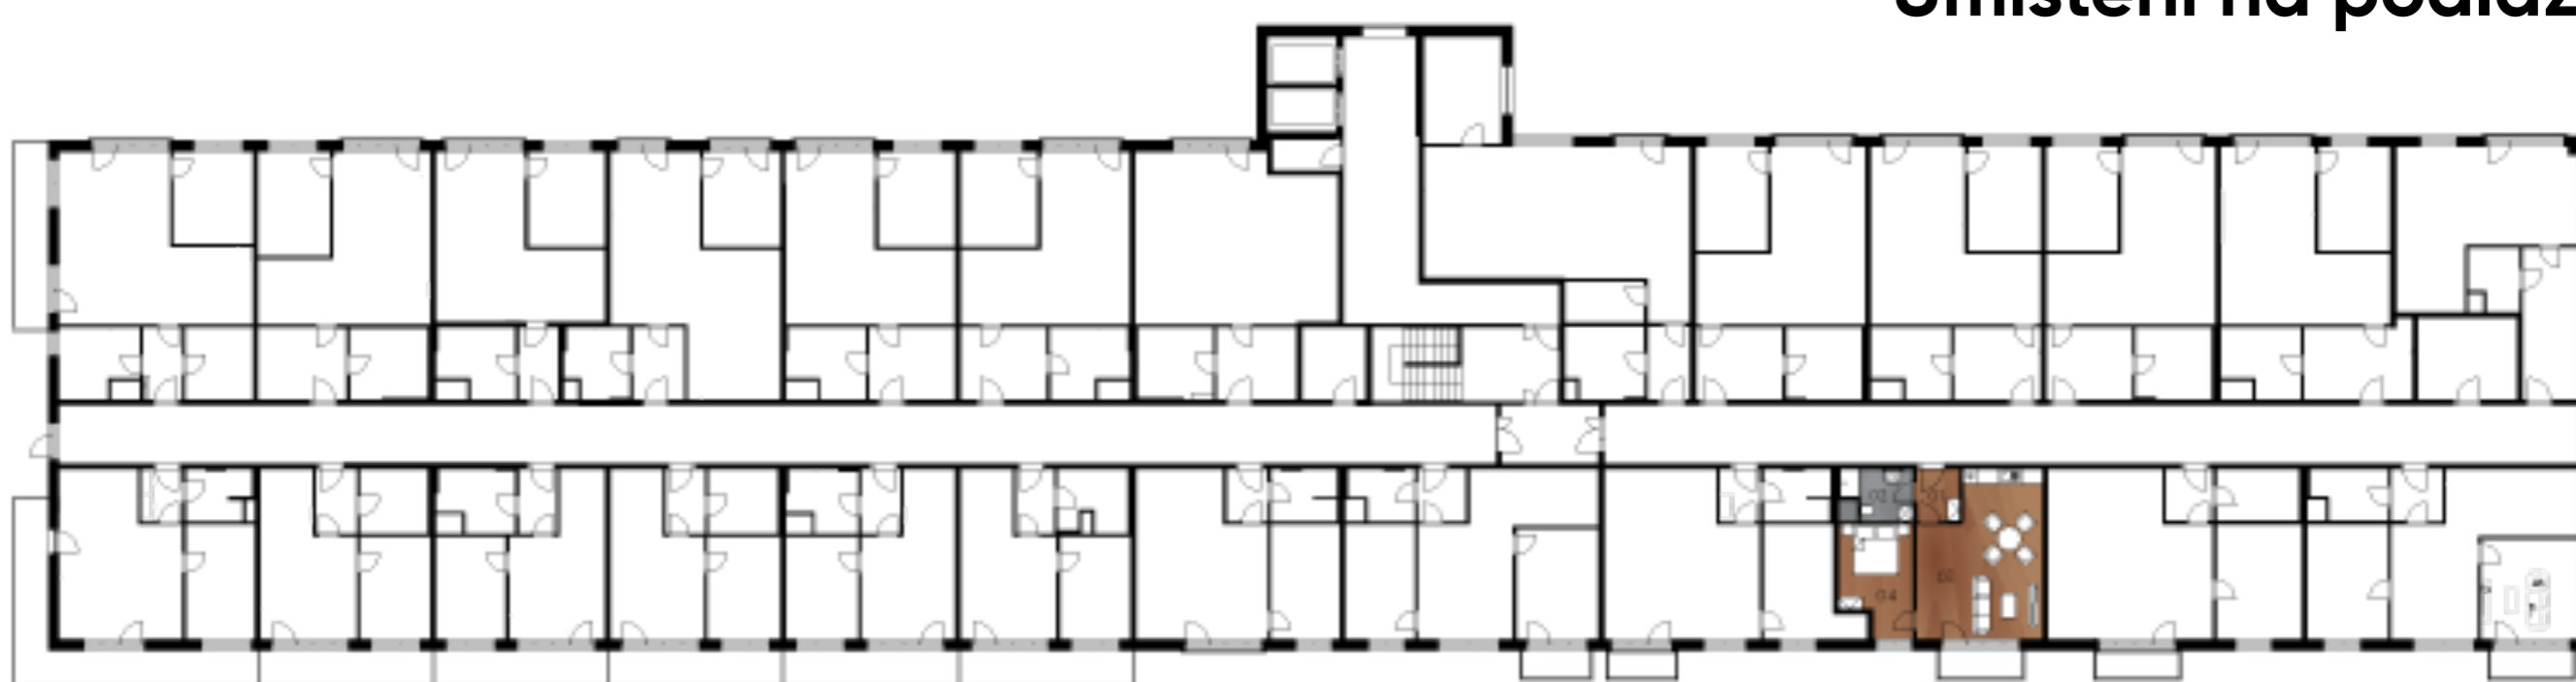

**Upozornění:** Toto grafické zobrazení půdorysů bytu je zpracováno pouze pro marketingové účely. Výměry jednotlivých místností jsou pouze orientační. Znázorněné interiérové vybavení (nábytek, kuchyňská linka, atd.) je pouze ilustrativní a není součástí dodávky a ceny bytu. Rozsah dodávky je specifikován ve standardu.



**PETR VOŠMÍK**  
realitní makléř

**+420 736 606 460**

[www.rezidencearmenska.cz](http://www.rezidencearmenska.cz)



**CENTURY 21.**

Dream Praha

SPOLEHLIVÉ PARTNERSTVÍ