



## Půdorys bytu

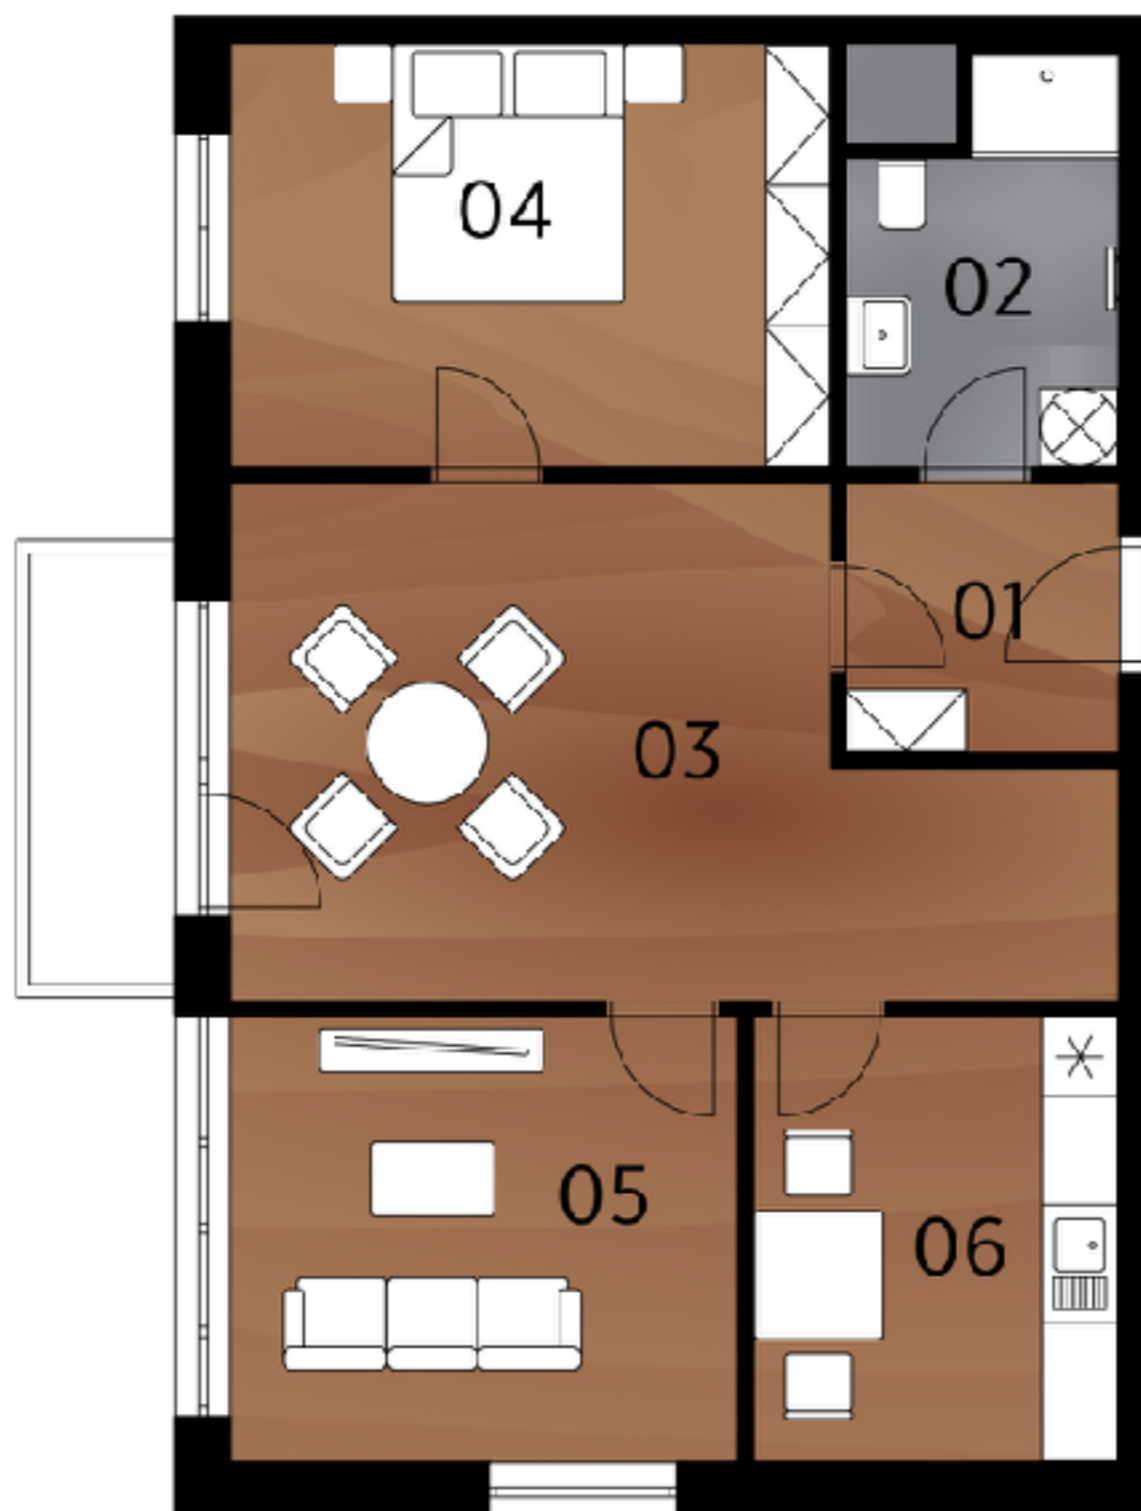

## Legenda místností

č.	Místnost	m <sup>2</sup>
01	Předsíň	4,39
02	Koupelna	5,45
03	Kuchyně + jídelní kout	30,21
04	Ložnice	13,28
05	Obývací pokoj	14,99
<b>Celkem</b>		<b>68,33</b>
06	Balkon	5,0

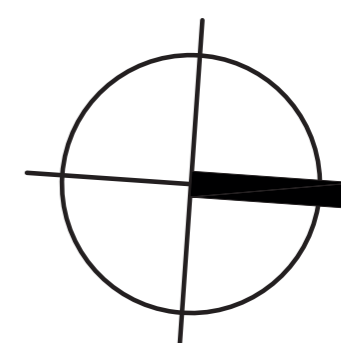

## Umístění na podlaží



**Upozornění:** Toto grafické zobrazení půdorysů bytu je zpracováno pouze pro marketingové účely. Výměry jednotlivých místností jsou pouze orientační. Znázorněné interiérové vybavení (nábytek, kuchyňská linka, atd.) je pouze ilustrativní a není součástí dodávky a ceny bytu. Rozsah dodávky je specifikován ve standardu.



**PETR VOŠMÍK**  
realitní makléř

**+420 736 606 460**

[www.rezidencearmenska.cz](http://www.rezidencearmenska.cz)



**CENTURY 21.**  
Dream Praha

SPOLEHLIVÉ PARTNERSTVÍ