


Půdorys bytu

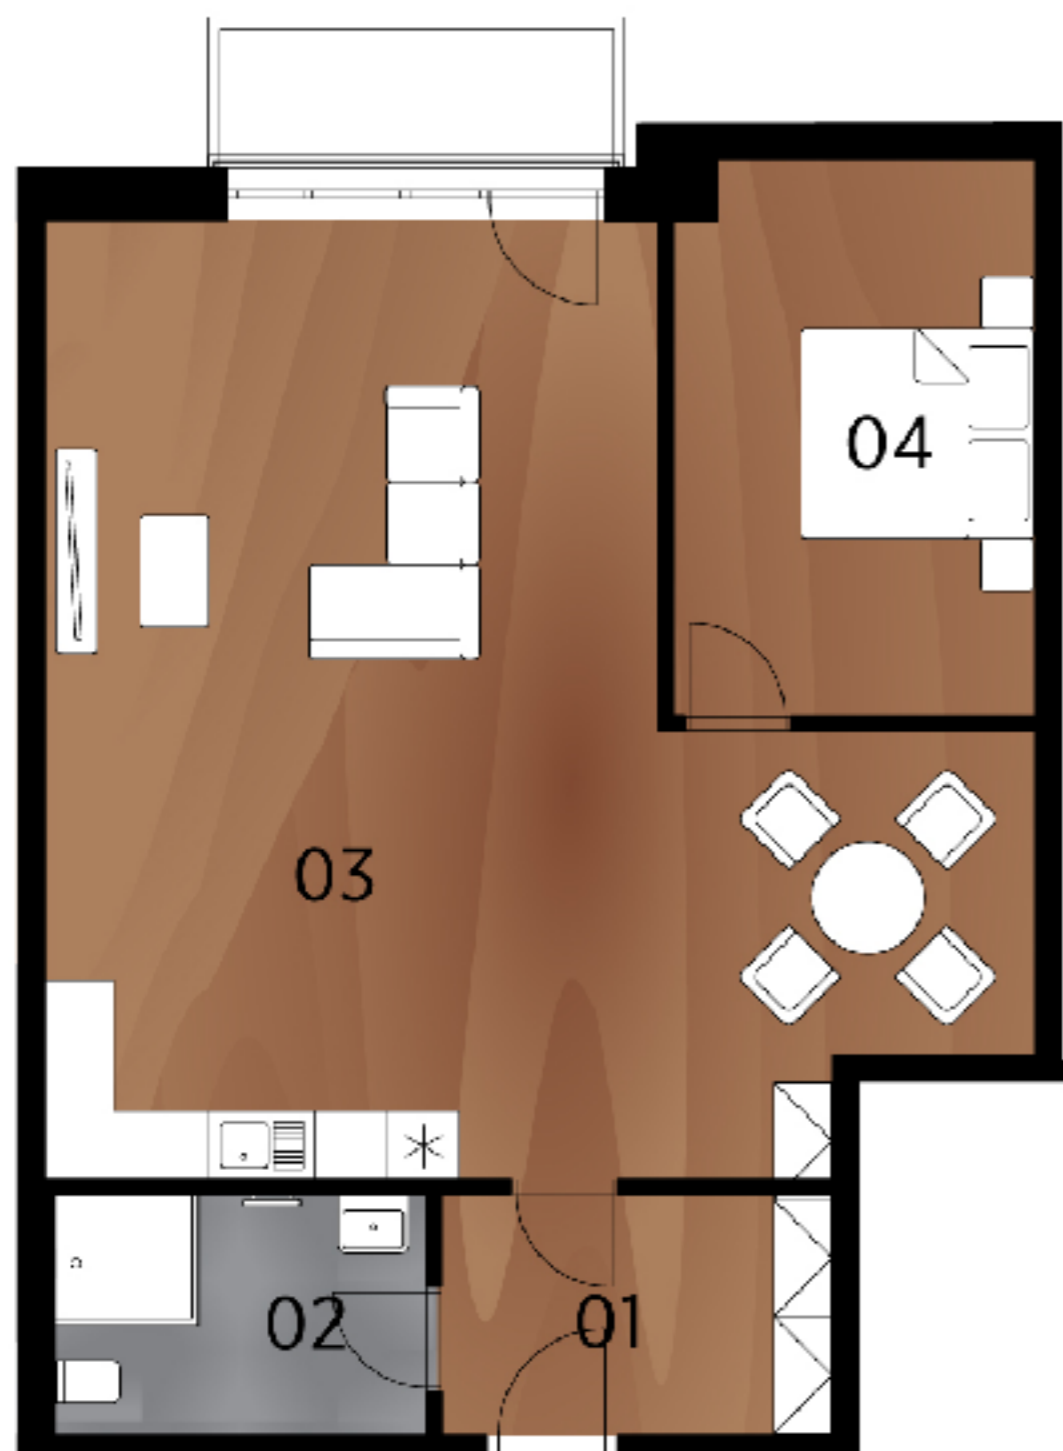

Legenda místností

| č. | Místnost | m ² |
|---------------|--------------------|----------------|
| 01 | Předsíň | 10,72 |
| 02 | Koupelna | 9,70 |
| 03 | Obývací pokoj + kk | 37,96 |
| 04 | Ložnice | 12,37 |
| Celkem | | 70,75 |
| 05 | Balkon | 5,0 |



Umístění na podlaží



Upozornění: Toto grafické zobrazení půdorysů bytu je zpracováno pouze pro marketingové účely. Výměry jednotlivých místností jsou pouze orientační. Znázorněné interiérové vybavení (nábytek, kuchyňská linka, atd.) je pouze ilustrativní a není součástí dodávky a ceny bytu. Rozsah dodávky je specifikován ve standardu.



PETR VOŠMÍK
realitní makléř

+420 736 606 460

www.rezidencearmenska.cz



CENTURY 21.

Dream Praha

SPOLEHLIVÉ PARTNERSTVÍ