



Půdorys bytu

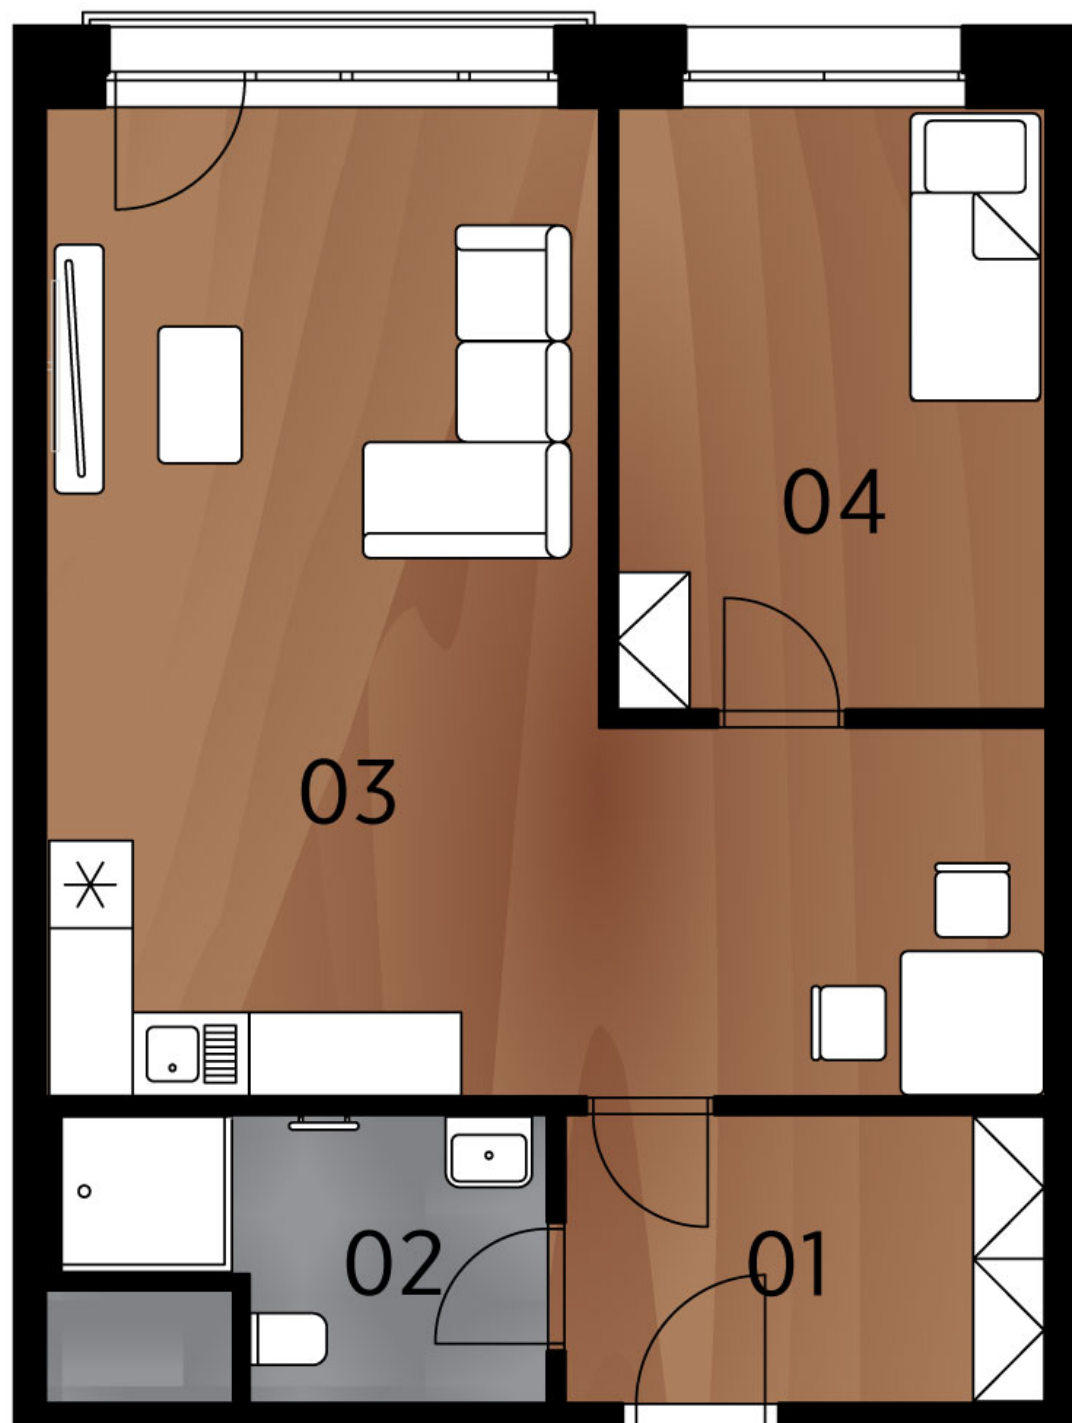

Legenda místností

č.	Místnost	m ²
01	Předsíň	6,64
02	Koupelna	6,90
03	Obývací pokoj + kk	34,28
04	Ložnice	12,47
Celkem		60,29

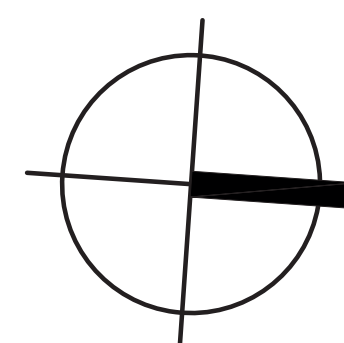

Umístění na podlaží



Upozornění: Toto grafické zobrazení půdorysů bytu je zpracováno pouze pro marketingové účely. Výměry jednotlivých místností jsou pouze orientační. Znázorněné interiérové vybavení (nábytek, kuchyňská linka, atd.) je pouze ilustrativní a není součástí dodávky a ceny bytu. Rozsah dodávky je specifikován ve standardu.



PETR VOŠMÍK
realitní makléř

+420 736 606 460

www.rezidencearmenska.cz



CENTURY 21.
Dream Praha

SPOLEHLIVÉ PARTNERSTVÍ