



## Půdorys bytu

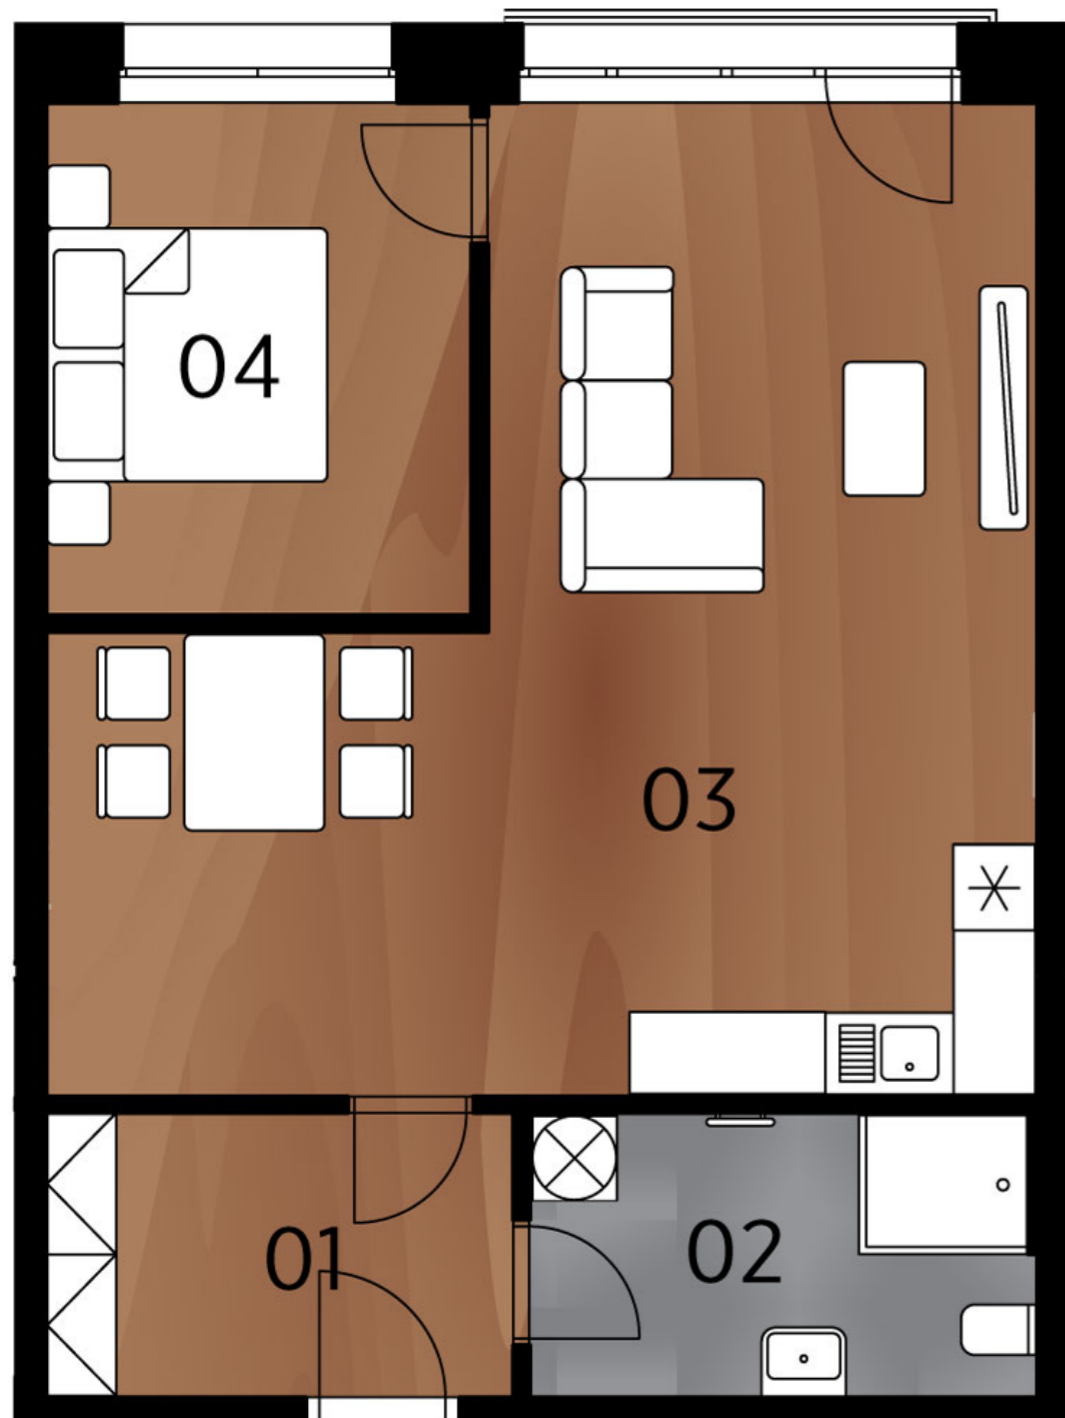


## Legenda místností

č.	Místnost	m <sup>2</sup>
01	Předsíň	6,54
02	Koupelna	7,06
03	Obývací pokoj + kk	35,53
04	Ložnice	12,05
<b>Celkem</b>		<b>61,18</b>

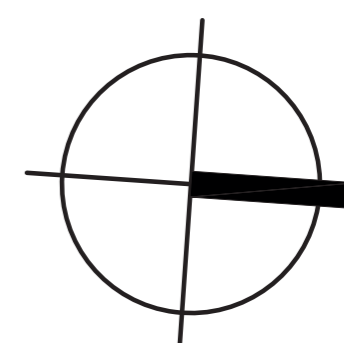

## Umístění na podlaží

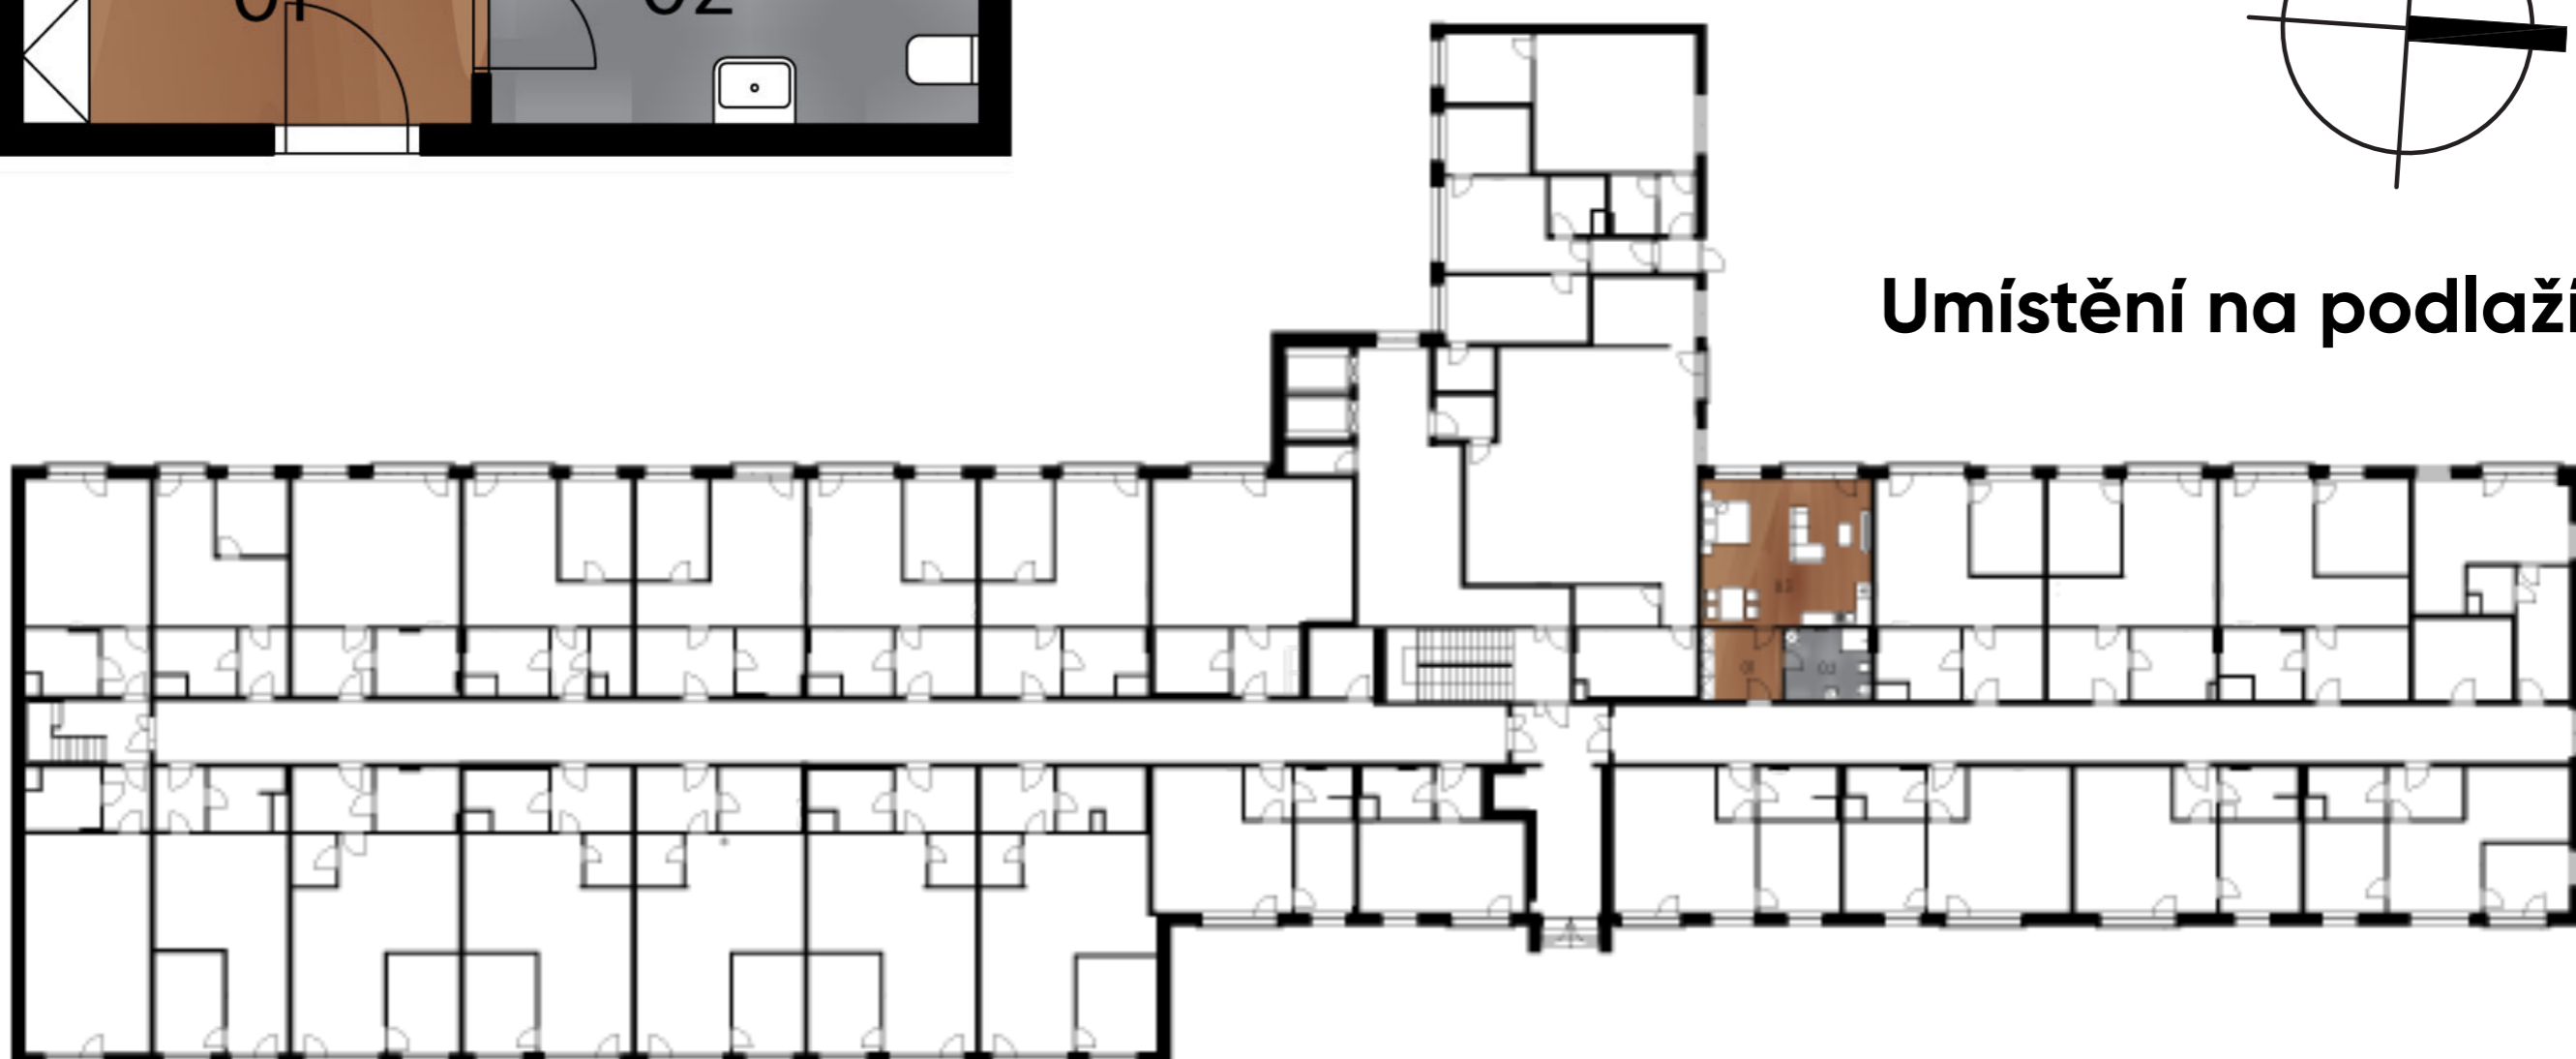

**Upozornění:** Toto grafické zobrazení půdorysů bytu je zpracováno pouze pro marketingové účely. Výměry jednotlivých místností jsou pouze orientační. Znázorněné interiérové vybavení (nábytek, kuchyňská linka, atd.) je pouze ilustrativní a není součástí dodávky a ceny bytu. Rozsah dodávky je specifikován ve standardu.



**PETR VOŠMÍK**  
realitní makléř

**+420 736 606 460**

[www.rezidencearmenska.cz](http://www.rezidencearmenska.cz)



**CENTURY 21.**  
Dream Praha

SPOLEHLIVÉ PARTNERSTVÍ